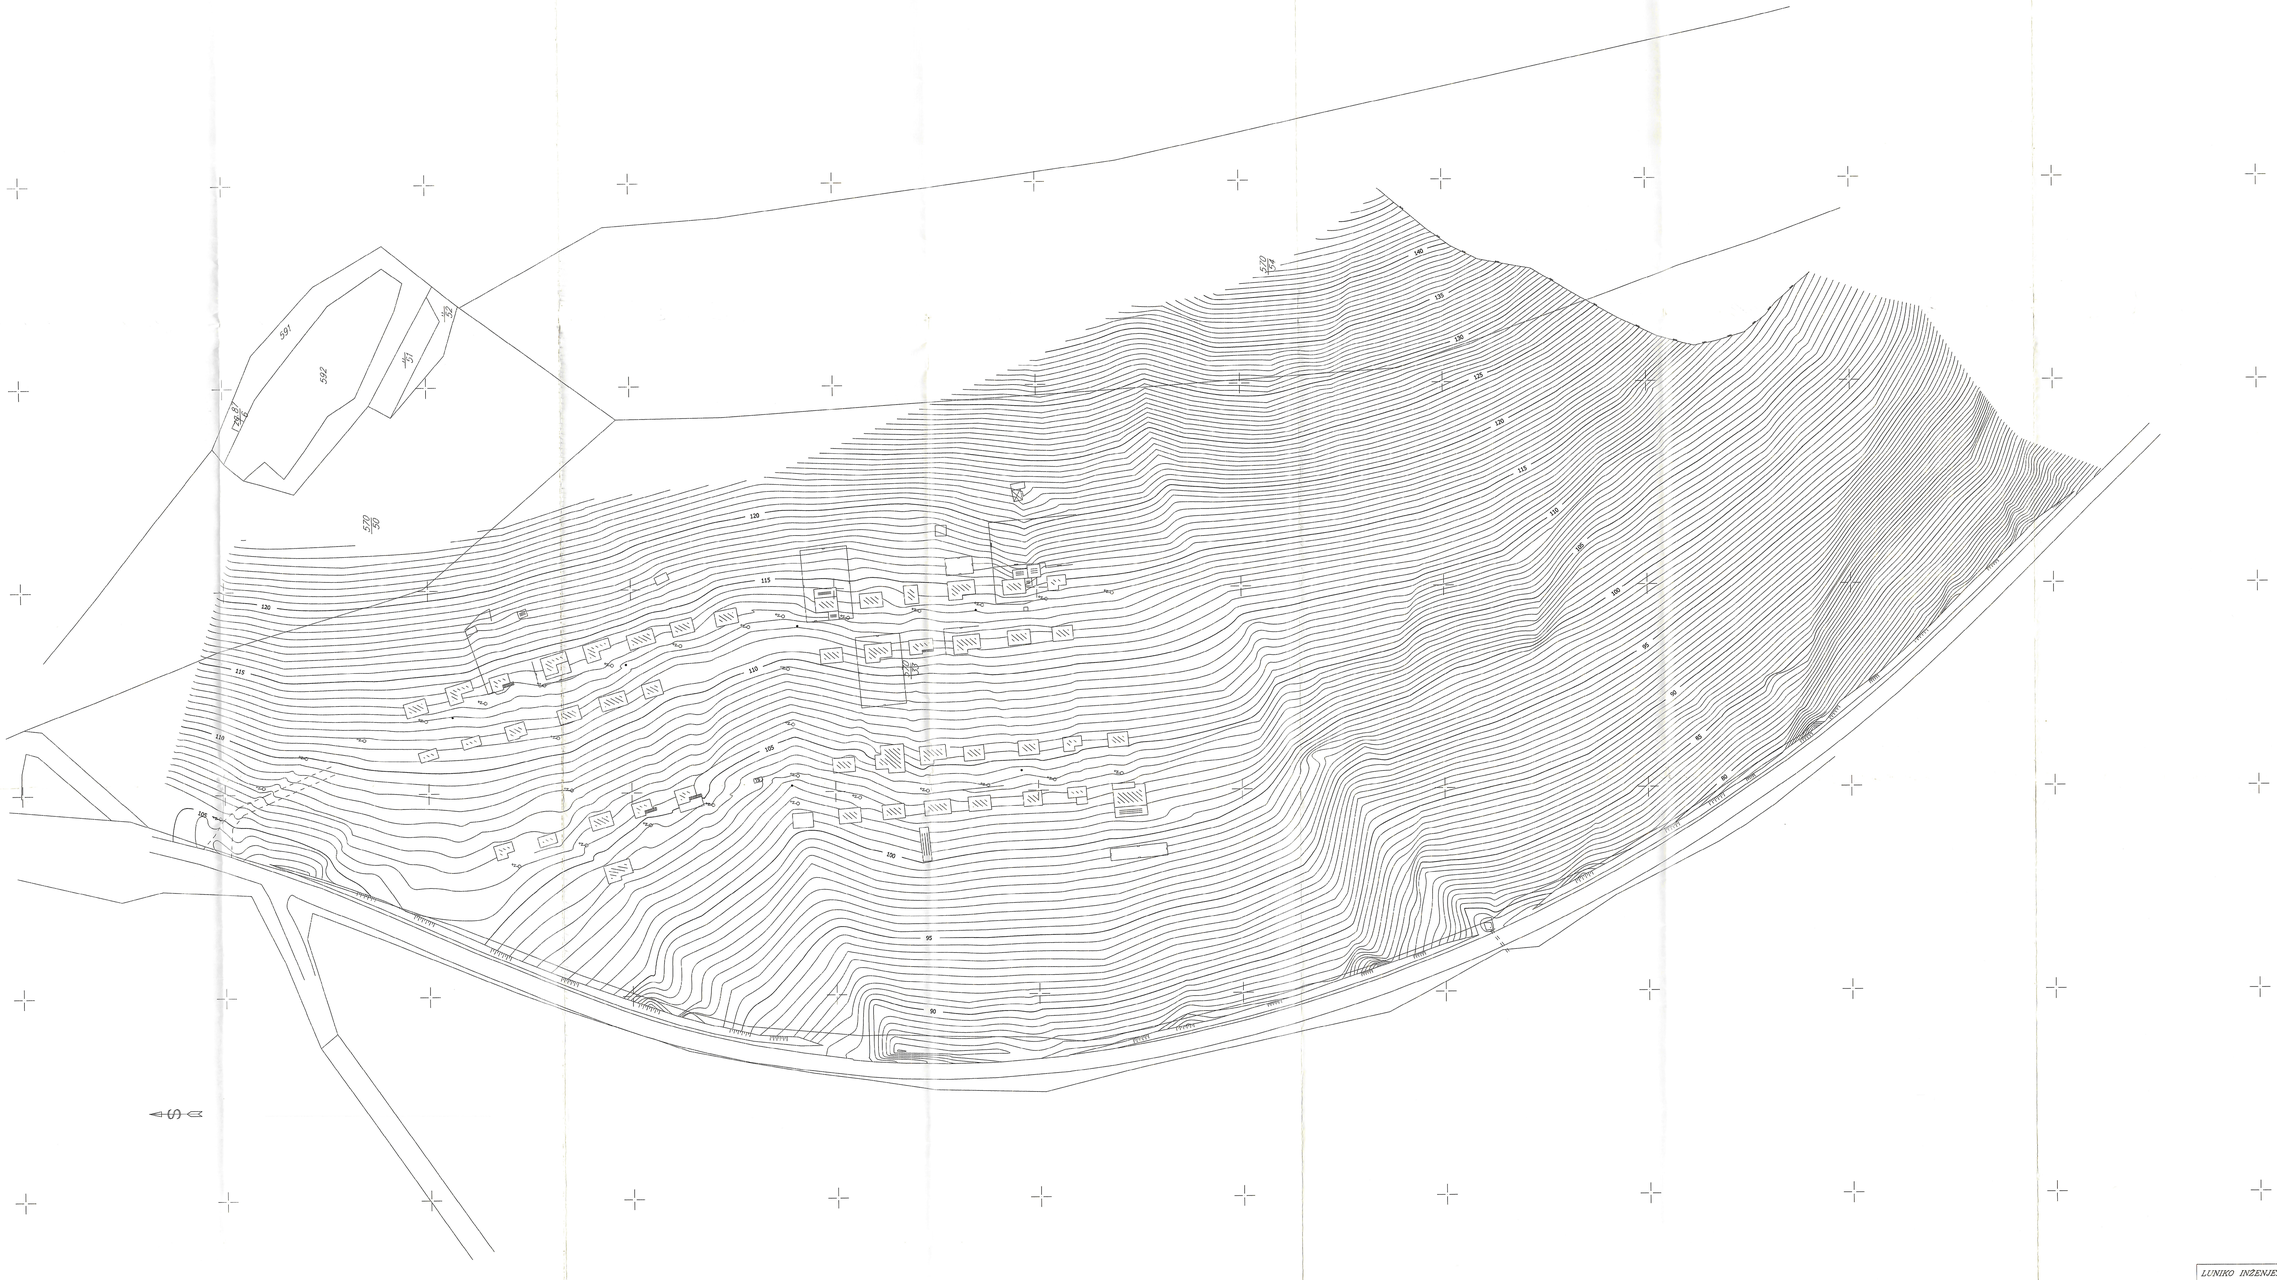

LUNIKO INŽENJERING, d.o.o. Zadar

Podnosit za geodezija, projektiranje i graditeljstvo: 165/04-1-208

Izradio: Brazovac Mariovac d.i.	Objekt: Kruševo-Doboka Drage
Projektor: Brazovac Mariovac d.i.	Dodatak: situacija
Zadar, ožujak 2003	Konstruktor: GIN d.o.o.-Zadar / Kolektor: 2.19/00

Ovjerava: