


"DUBOKA DRAGA" - - KRUŠEVO

mj. 1: 1000

granica obuhvata

2.3.2. TELEKOMUNIKACIJSKA MREŽA

trasa TK kabela i TK kanalizacije

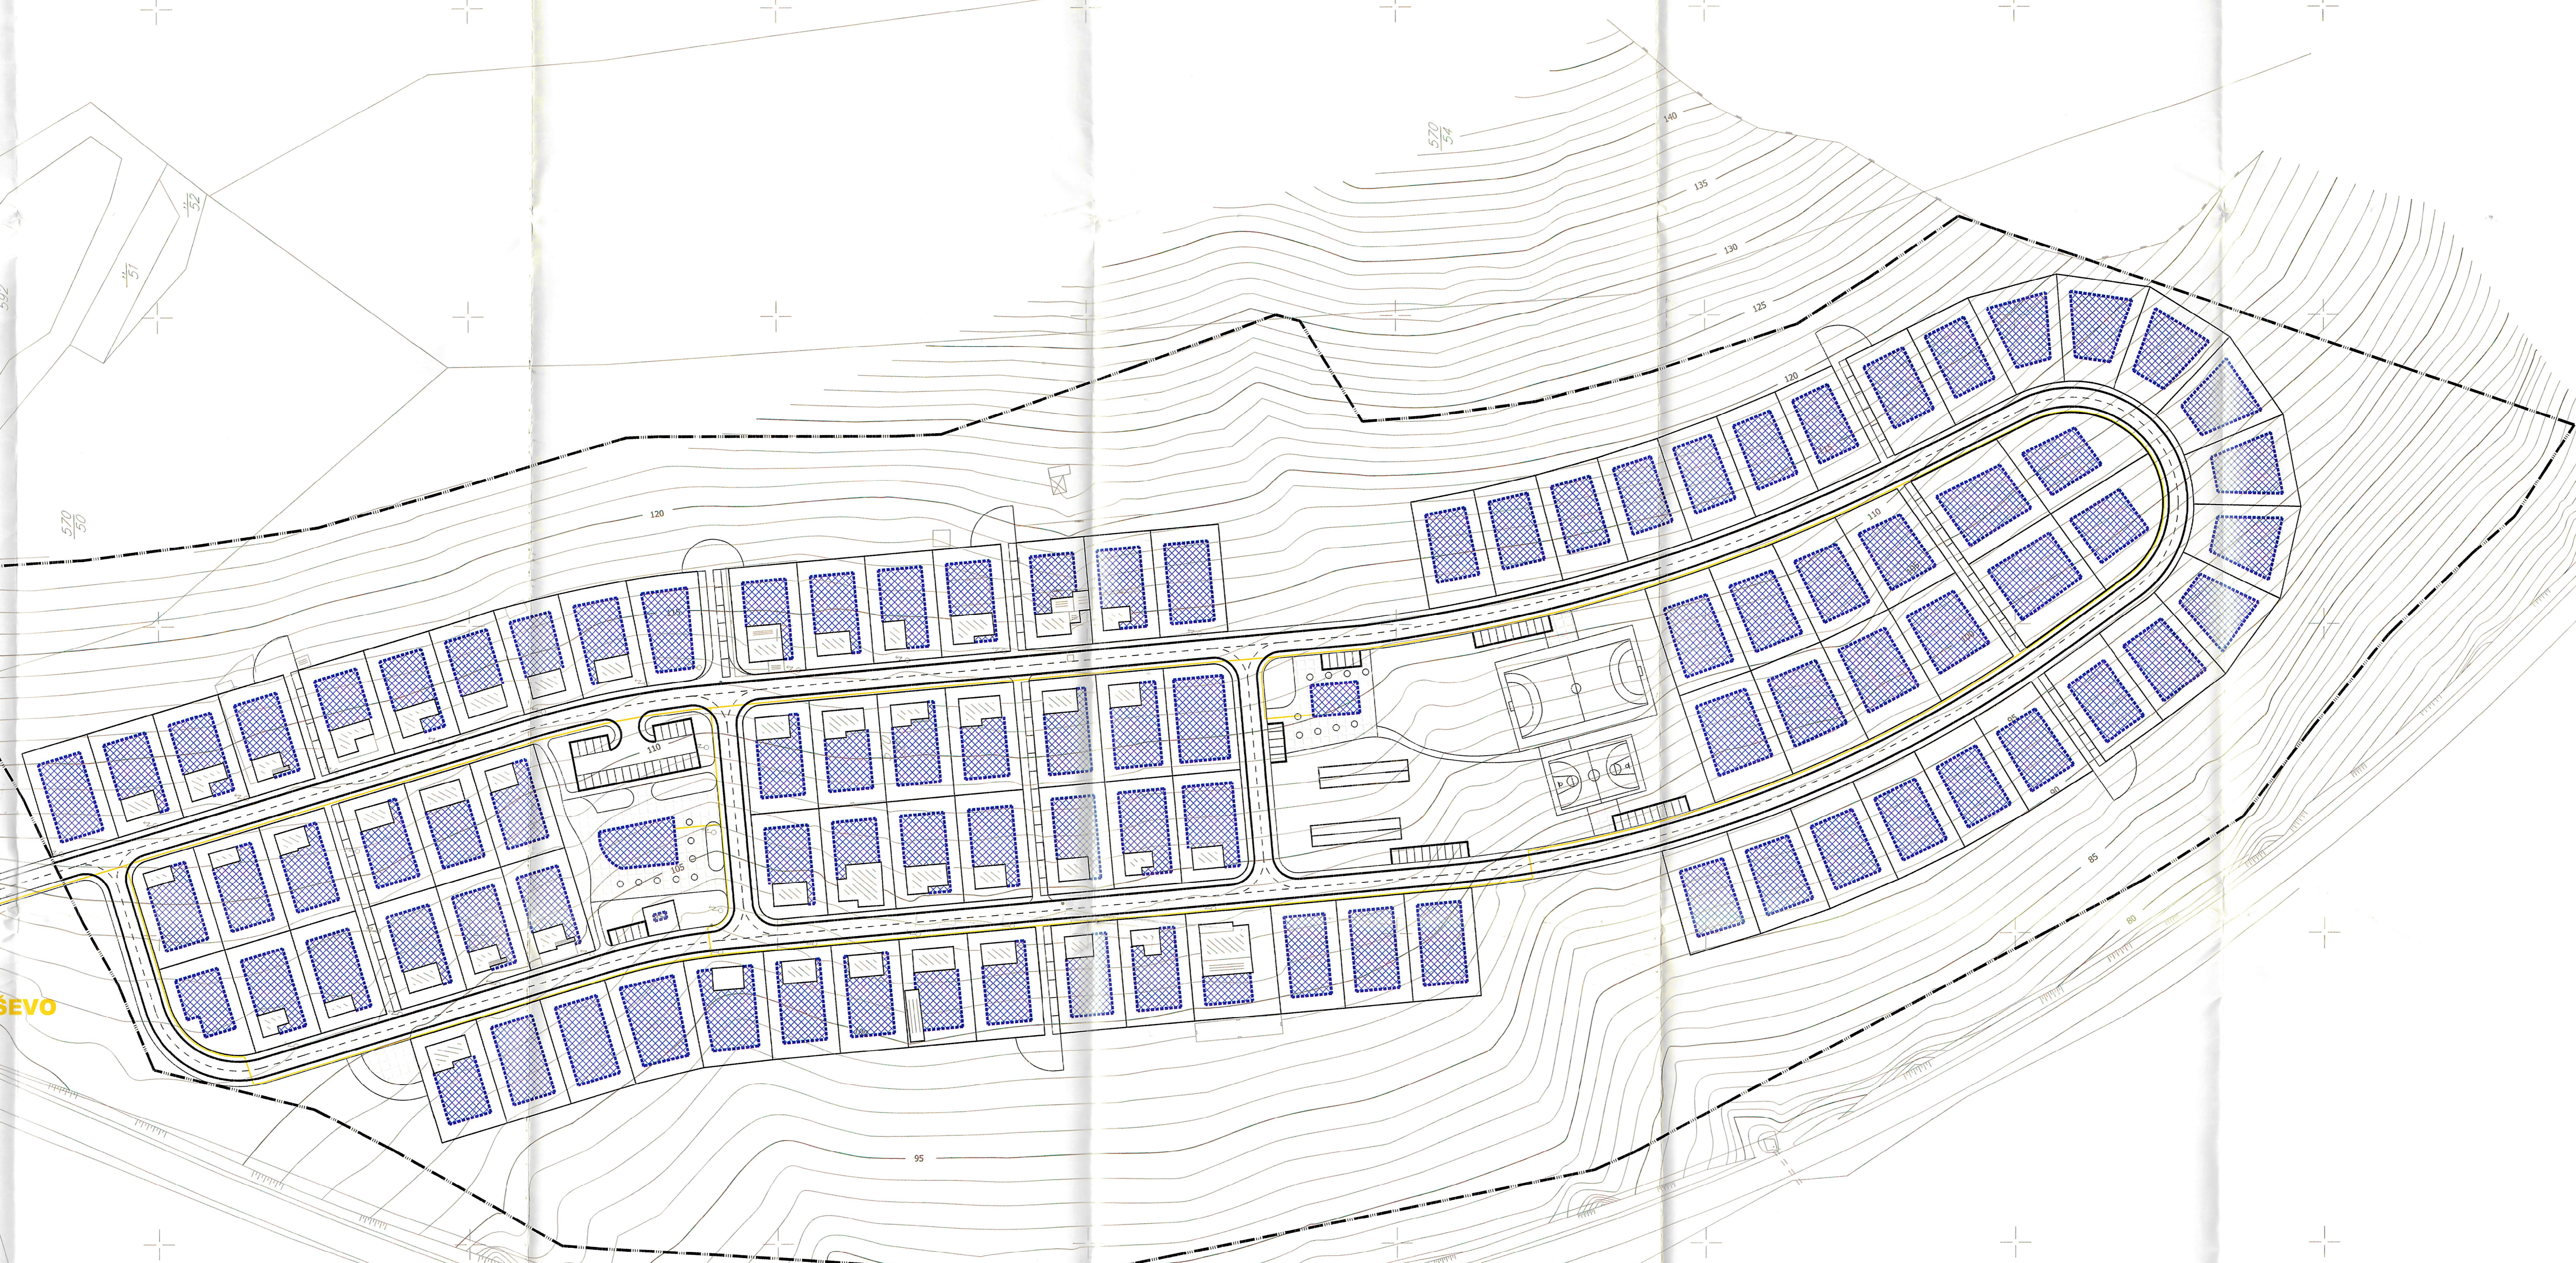

IZ RSS KRUŠEVO

LUNIKO INŽENJERING, d.o.o. Zadar			
Područje za geodetsku, projektirajuću i građevinsku uslugu 02/03/04-206			
Ime:		Oznaka:	
BOJARIĆ MATIJEVO D.O.O.		KRUŠKO - DUBOKA DRAGA	
Prezime:		Indeks:	
BOJARIĆ MATIJEVO D.O.O.		SITUSIJA	
Zadaci, objekti: 2003		Dovršeno: GIN d.o.o. - Zadar	
		Stranica: 1/1000	

ZADARSKA ŽUPANIJA GRAD OBROVAC	
Naziv prostornog plana: Detaljni plan uređenja "Duboka draga" - Kruševo	
Naziv kartografskog prikaza:	Telekomunikacijska mreža
Broj kartografskog prikaza: 2.3.2.	Mjerno kartografsko prikaza: 1:1000
Program namjene i usvrjedbenje objekata u prostoru:	
Namjena prostora (lokalitet objekta): 1. OBROV. 2.00.0.	Obilježavanje objekata u brojevnim planovima (nastavak): 1. OBROV. 2.00.0.
Podaci koja odgovaraju na propisovane planovne rasporede:	
Izglednost na plan prema ljestvi: Zakazno o prostornom uređenju:	Broj, naziv i pozicija:
broj izvornosti:	broj: 304 (1856), datum:
Prema sastavljenoj na karti broj:	
GIN COMPANY d.o.o., Zadar	
Podaci prema kojima je karta izrađena:	
"GIN" COMPANY d.o.o. ZADAR	
Vrednost prema:	
NEROKA VEJMEKA, d.i.a. Broj i naziv na planu:	
ZRAVANO RAMPROT, d.i.g. ELVIS SMOLJAN, d.i.g. BOZIDAR SKARA, d.i.g.	
Podaci predstavljajući tip:	
Prethodni predstavljajući tip:	
1. BUDUĆE VODENJE:	
Broj, naziv i pozicija:	
Podaci predstavljajući tip:	
"GIN" COMPANY d.o.o. ZADAR	