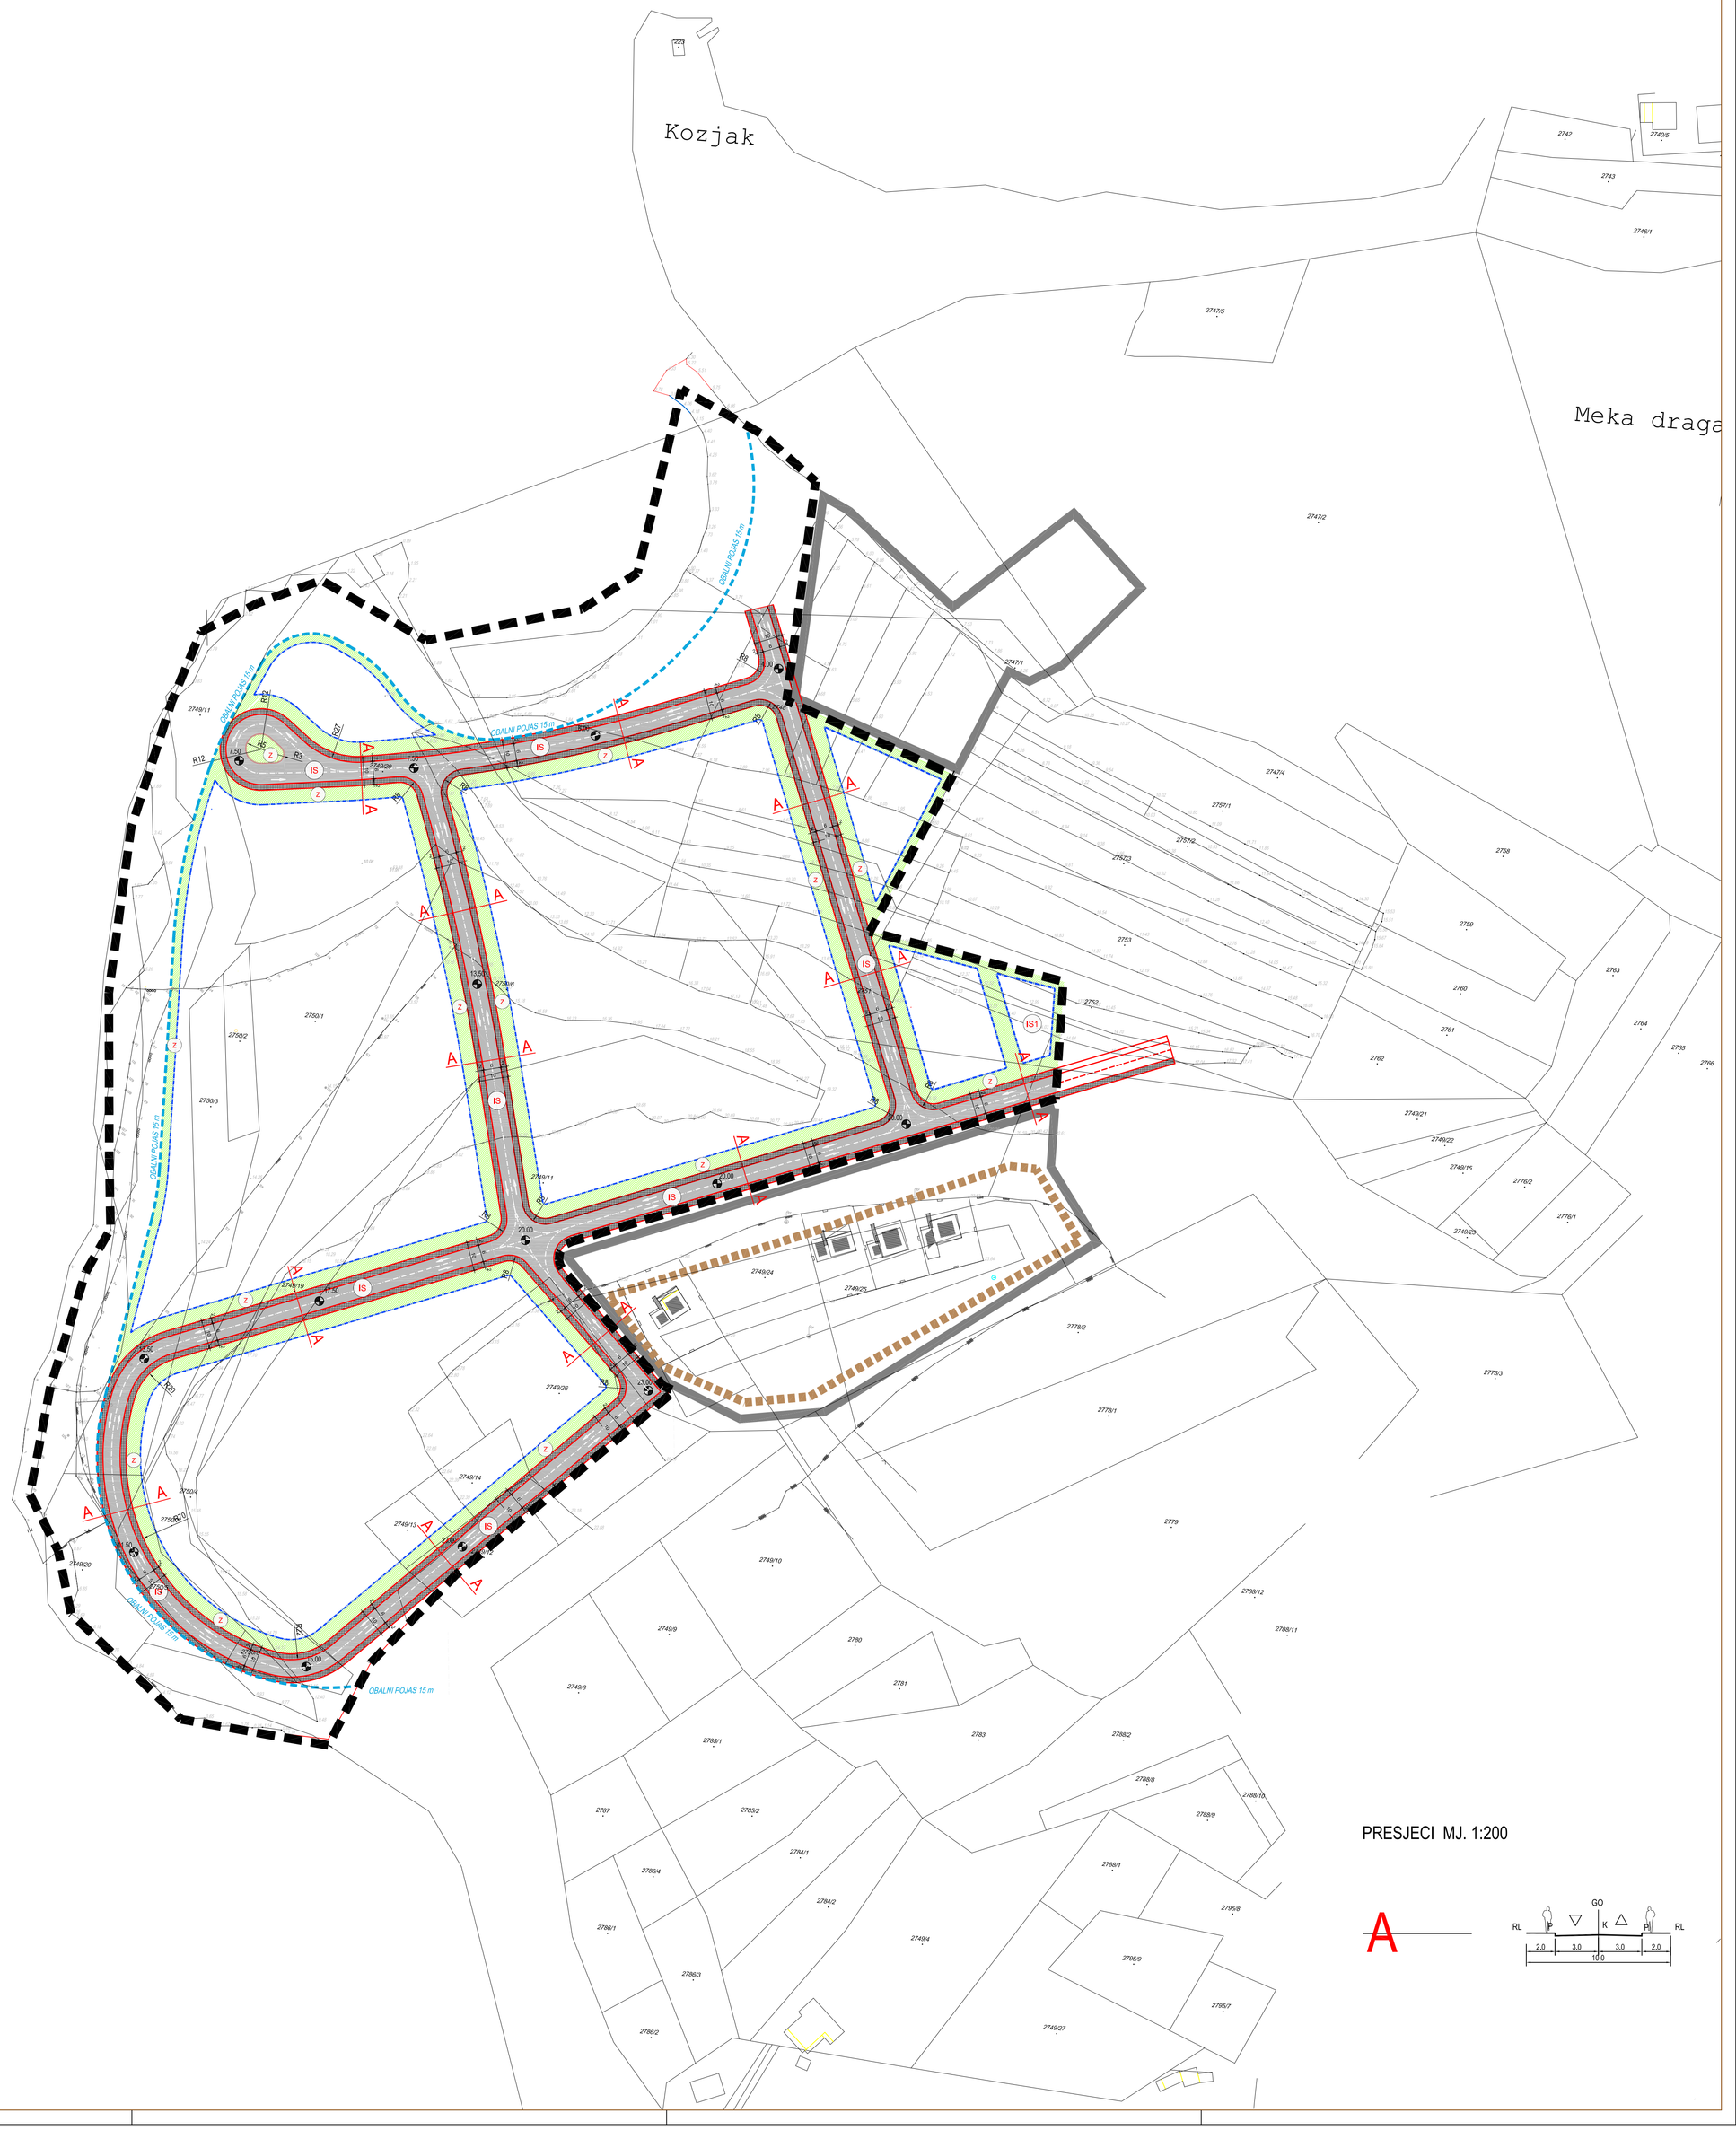

S

Z I

J

mj. 1.1000

10 50 100 m

URBANISTIČKI PLAN UREĐENJA

STAMBENE ZONE MEKA DRAGA U KRUŠEVU

(UPU 36)

TUMAČ ZNAKOVLJA:

- GRANICA OBUHVATA UPU-a
- IZGRAĐENI DIO
- STARA JEZGRA
- PJEŠAČKA POVRŠINA
- KOLNA POVRŠINA
- OS DVOSMJERNE CESTE
- SMJER ODVIJANJA PROMETA
- Z — ZAŠTITNE ZELENE POVRŠINE
- A — OZNAKA PRESJEKA
- RUBNJAK
- 21.60 — VISINSKA KOTE
- R10 — ELEMENTI HORIZONTALNE GEOMETRIJE PROMETNICA
- IS — KOLNO PJEŠAČKA POVRŠINA (planirana)
- IS1 — POVRŠINA INFRASTRUKTURNIH SUSTAVA (BIOPROČIŠĆIVAČ)

MJ 1:1000

ZADARSKA ŽUPANIJA — GRAD OBROVAC

URBANISTIČKI PLAN UREĐENJA STAMBENE ZONE MEKA DRAGA U KRUŠEVU - UPU 36

Naziv kartografskog prikaza:

2.1. PROMETNA INFRASTRUKTURA

Broj kartografskog prikaza: LIST 2.1.	Mjerilo kartografskog prikaza: 1:1000
Odluka o izradi plana : " Službeni glasnik grada Obrovca " br. 02/09 Klasa: 350-01/09-01/03 Ur. broj: 2198/23-02-09-13	Odluka predstavničkog tijela o donošenju plana : " Službeni glasnik grada Obrovca " br. 03/15 Klasa: 350-01/09-01/03 Ur. broj: 2198/23-02-15-45
JAVNA RASPRAVA (datum objave): "Zadarski list", od 14. siječnja 2014. "Zadarski list", od 18. veljače 2014. "Zadarski list", od 25. srpanj 2014.	Javni uvid održan : od: 23. siječnja 2014. do 24 . veljače 2014. Ponovni javni uvid održan : od: 04. kolovoza 2014. do 11 . kolovoza 2014.
Pečat tijela odgovornog za provođenje javne rasprave:	Odgovorna osoba za provođenje javne rasprave: Gordana Renić, dipl.oec.

PRAVNA OSOBA / TIJELO KOJE JE IZRADILO PLAN:

KONUS d.o.o. Dobropoljana

Pečat pravne osobe / tijela koje je izradilo plan:	Odgovorna osoba: Vice Tadić d.i.g.
KOORDINATOR PLANA: Mario Svaguša dipl.ing.arh.	
STRUČNI TIM U IZRADI PLANA:	STRUČNA SURADNJA U IZRADI PLANA:
Mario Svaguša dipl.ing.arh.	Božidar Škara dipl.ing.el.
Vice Tadić dipl.ing.grad.	
Dean Ferdinar grad.teh.	
Pečat predstavničkog tijela:	Predsjednik predstavničkog tijela: Marin Klanac
Istovjetnost ovog prostornog plana s izvornikom ovjerava: (ime, prezime i potpis)	Pečat nadležnog tijela: